

ΕΦΗΜΕΡΙΣ ΤΗΣ ΚΥΒΕΡΝΗΣΕΩΣ
ΤΗΣ ΕΛΛΗΝΙΚΗΣ ΔΗΜΟΚΡΑΤΙΑΣ

ΑΘΗΝΑ 16 ΦΕΒΡΟΥΑΡΙΟΥ 1990	ΤΕΥΧΟΣ ΤΕΤΑΡΤΟ	ΑΡΙΘΜΟΣ ΦΥΛΛΟΥ 73

ΠΕΡΙΕΧΟΜΕΝΑ

ΑΠΑΛΛΟΤΡΙΩΣΕΙΣ

ΑΠΟΦΑΣΕΙΣ

ΥΠΟΥΡΓΙΚΕΣ ΑΠΟΦΑΣΕΙΣ & ΕΓΚΡΙΣΕΙΣ

Αριθ. 144 (1)

Κήρυξη αναδασωτέας έκτασης 48,00 στρεμμάτων στη θέση «Αμπελότοποι» του συν/του δάσους Χατζίκου,περιοχής Μελίκης Ν. Ημαθίας.

Ο ΝΟΜΑΡΧΗΣ ΗΜΑΘΙΑΣ

Έχοντας υπόψη:

1. Τις διατάξεις του άρθρου 117 παρ. 3 του Συντάγματος της Χώρας.

2. Τις διατάξεις του Ν. 3200/55 «περί διοικητικής αποκέντρωσης, όταν τροποποιήθηκε και συμπληρώθηκε μεταγενέστερα με το Ν.Δ. 532/70.

3. Τις διατάξεις του Ν. 998/79 «περί προστασίας των δασών κ.λπ. και ειδικότερα:

α) του άρθρου 41 παρ. 1, β) του άρθρου 38 παρ. 1.

4. Τις διατάξεις Υπουργείου Γεωργίας:

α) 160417/1180/8.7.80, β) 182447/3049/24.9.80, γ) 141823/24.2.83.

5. Την αριθ. 187/19.1.90 αναφορά - πρόταση του Δασαρχείου Βέροιας περί κηρύξεως αναδασωτέας της αναφερομένης στο θέμα εκτάσεως, αποφασίζουμε:

Κηρύσσουμε αναδασωτέα, με σκοπό τη διατήρηση της φυσικής βιολογικής ισορροπίας της περιοχής και την εξυπηρέτηση της διαβιώσεως του ανθρώπου εντός του φυσικού περιβάλλοντος της έκτασης των 48,00 στρεμμάτων στη θέση «Αμπελότοποι» του συν/του δάσους Χατζίκου Κοινότητας Μελίκης Ν. Ημαθίας που καταστράφηκε από γεωργική καλλιέργεια, παρανόμως εκχερσωθείσα.

Προσδιορίζεται από τα στοιχεία Α, Β, Γ, Δ, Ε, Ζ, Η, Θ, Ι, Κ, Λ, Μ, Ν, Ξ, Ο, Π, Ρ, Σ και Τ.

Ανατολικά: Με το ίδιο το δάσος.

Δυτικά: Με γεωργικές εκτάσεις.

Βόρεια: Με λωρίδα ίδιου δάσους και γεωργικές εκτάσεις.

Νότια: Με το ίδιο δάσος.

Όπως φαίνεται στο συνημμένο διάγραμμα που αποτελεί αναπόσπαστο μέρος της απόφασης αυτής.

Η αποκατάσταση της βλάστησης θα γίνει με φυσική αναγέννηση.


Η απόφαση αυτή να δημοσιευθεί στην Εφημερίδα της Κυβερνήσεως.


Βέροια, 30 Ιανουαρίου 1990

Ο Νομάρχης
ΓΡΗΓΟΡΗΣ ΠΑΠΑΣΤΟΪΤΣΗΣ


ΣΧΕΔΙΑΓΡΑΜΜΑ

εκτάσεως δάσους παρανόμως εκχερσωθείσης κατά το παρελθόν και μέρους αυτής παρανόμως καλλιεργηθέντος προσφάτως, από το Νικόλαο Ντόβα του Θωμά στη δ.θ. "Αμπελότοποι" του συνιδ/του δάσους Χατζίκου, περιοχής Μελίκης.

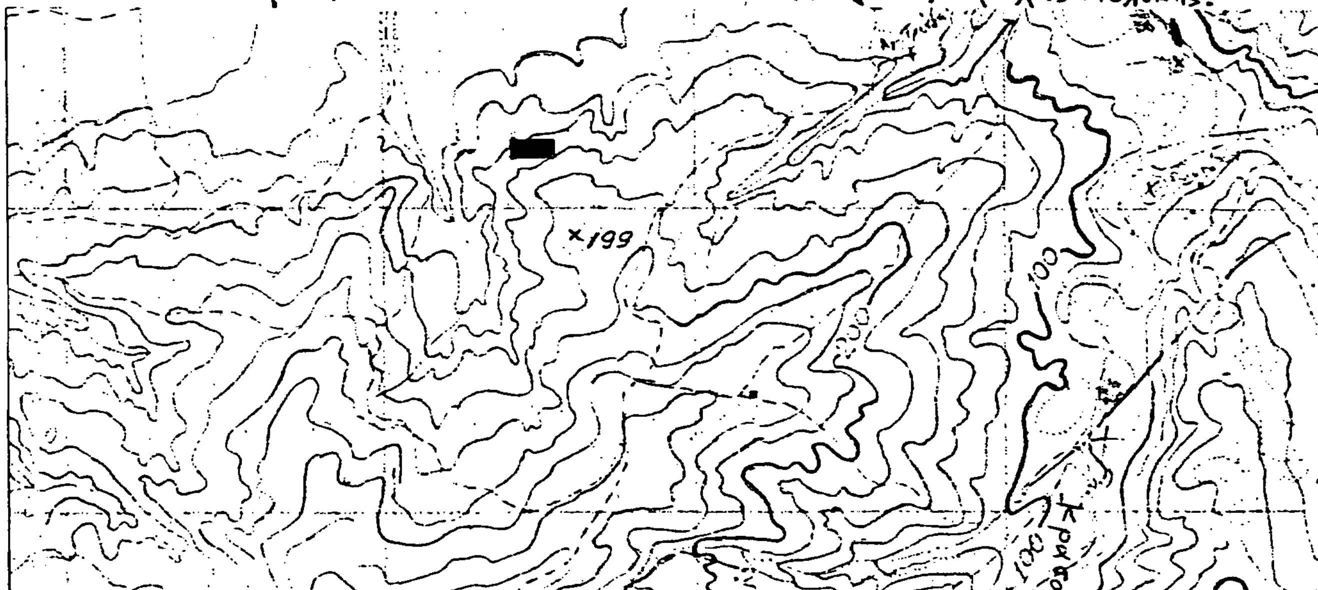

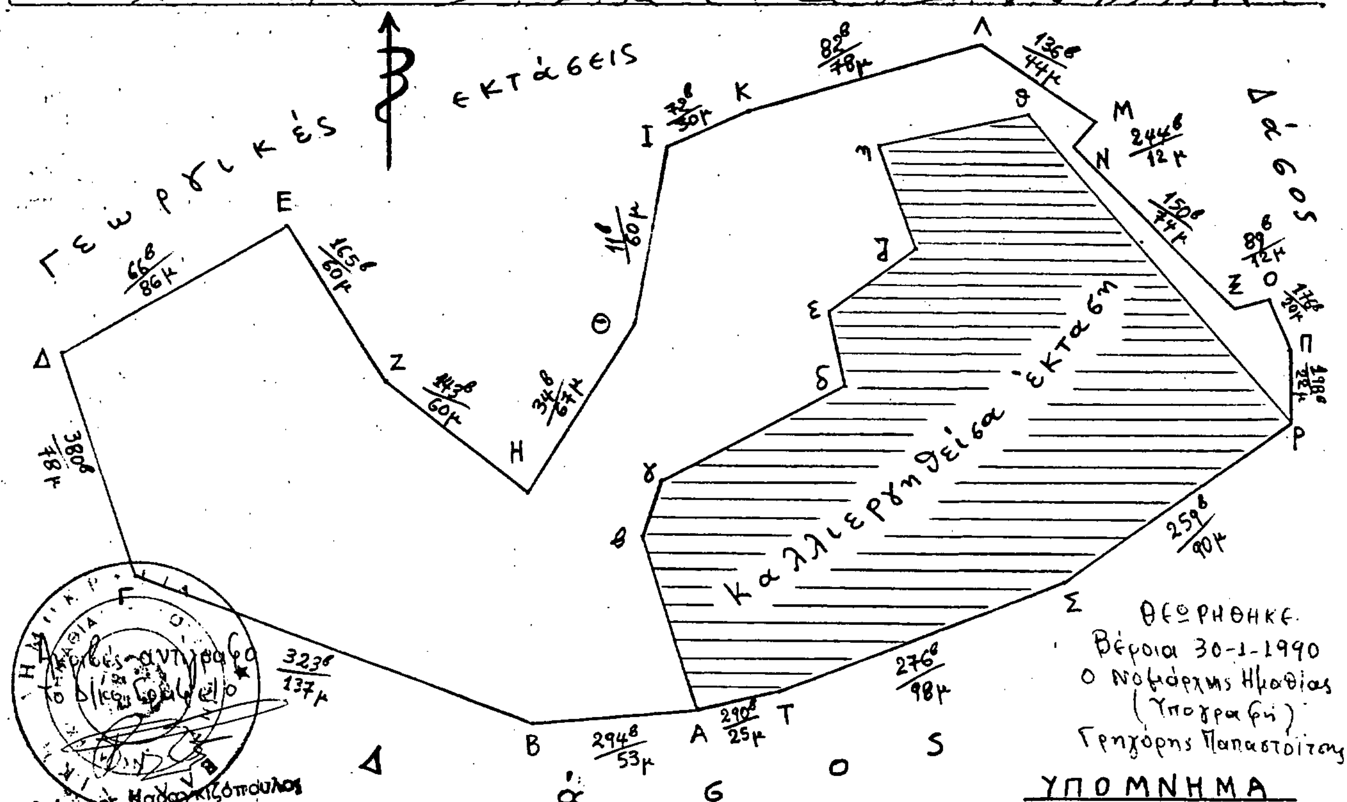


ΘΕΩΡΗΘΗΚΕ
Βέροια 30-1-1990
Ο Νομάρχης Ημαθίας
(Υπογραφή)
Γρηγόρης Παπαστοίτσης

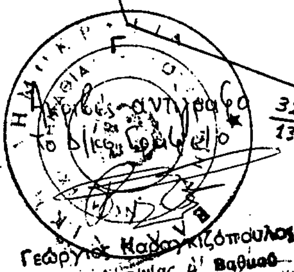

Γεώργιος Καλογκιζόπουλος
Τεχν. Δασονίας Α' βαθμού

ΥΠΟΜΝΗΜΑ

Κλίμακα : 1:2.000
$E_{ολ}$(ΑΒ...ΣΤΑ) : 20,5 στρ.
Ε(αβ...θρ) : 48,0 στρ.
Θέση εκτάσεως: ▭

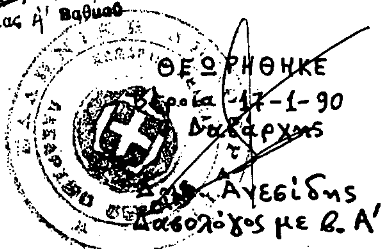

ΘΕΩΡΗΘΗΚΕ
Βέροια 17-1-90
Ο Δασάρχης
Α. Λεσίδης
Δασολόγος με β. Α'

Ο συντάξας
Ιορδ. Ουζουνίδης
Δασολόγος με β. Α'

Αριθ. Ν.Π. (2)

Καθορισμός των ορίων του αιγιαλού και δημιουργία ζώνης παραλίας στη θέση Αγ. Γεώργιος Κυνηγών Ν. Μαγνησίας.

Ο ΝΟΜΑΡΧΗΣ ΜΑΓΝΗΣΙΑΣ

Έχοντας υπόψη:

1. Τις διατάξεις των άρθρων 1 μέχρι και 7 του Α.Ν. 2344/1940 «περί αιγιαλού και παραλίας», όπως τροποποιήθηκαν και συμπληρώθηκαν με τις διατάξεις: α) του άρθρου 13 του Ν. 1078/1980 και β) του άρθρου 23 του Ν. 1337/1983.

2. Τις διατάξεις της παραγράφου 9 του άρθρου 1 του Κεφαλαίου Β' της Ο.208/181/26.4.1982 (ΦΕΚ 214/26.4.1982 τεύχος Β) κοινής απόφασης των Υπουργών Προεδρίας Κυβερνήσεως και Οικονομικών «Αναμόρφωση Συλλογικών Οργάνων Γνωμοδοτικής και Αποφασιστικής αρμοδιότητας του Υπουργείου Οικονομικών».

3. Την από 21.3.89 έκθεση της «Επιτροπής καθορισμού των ορίων του αιγιαλού και παραλίας και θέσεων αμμοληψίας», που καθόρισε τα όρια του αιγιαλού και της παραλίας στην περιοχή Αγ. Γεώργιος Κυνηγών Νομού Μαγνησίας και το από Αύγουστο 1975 με κλίμακα 1:500 τοπογραφικό διάγραμμα του Ν. Νούσιου Αγρονόμου Τοπογράφου Μηχανικού του Υπ. Οικονομικών που θεωρήθηκε το 1976 από τον Προϊστάμενο Γρ. Ξηρογιάννη επί 3ο β. του Υπ. Οικονομικών και που συμπληρώθηκε από την Τοπογραφική Υπηρεσία Ν. Μαγνησίας τον Αύγουστον του 1986 και συνοδεύει την έκθεση της προαναφερόμενης Επιτροπής.

4. Τη σύμφωνη γνώμη του Γενικού Επιτελείου Ναυτικού, που διατυπώθηκε στο 544-5/596/24.11.1989 έγγραφό του.

5. Τις διατάξεις του άρθρου 1 της παρ. 1 του Ν. 3200/1955 (ΦΕΚ 97/Α/1955) «περί διοικητικής αποκεντρώσεως» σε συνδυασμό με τις διατάξεις του από 28.6.1955 Β.Δ/τος «περί εξαιρέσεως από της κατά το άρθρου 1 παρ. 1 του Ν. 3200/1955 αρμοδιότητος των Νομαρχών, αντικειμένων τινών αρμοδιότητος του Υπουργού Οικονομικών, του Β.Δ. 704/1970 και του άρθρου 1, παράγραφος 5 του Π.Δ. 71/25.2.1984, σχετικά με τη μεταβίβαση αρμοδιοτήτων του Υπουργού Οικονομικών στους Νομάρχες και στις περιφερειακές Αρχές διανομαρχιακού επιπέδου, αποφασίζουμε:

1. Επικυρώνουμε την από 21.3.1989 έκθεση της Επιτροπής καθορισμού των ορίων του αιγιαλού και παραλίας και θέσεων αμμοληψίας, καθώς και το από Αύγουστο 1975 τοπογραφικό διάγραμμα, που τη συνοδεύει, το οποίο συντάχθηκε από το Ν. Νούσιο αγρονόμο τοπογράφο μηχανικό, με κλίμακα 1:500 και θεωρήθηκε το το 1976 από τον Προϊστάμενο Γρ. Ξηρογιάννη επί 3ο β. Νομ/κό του Υπουργείου Οικονομικών και που συμπληρώθηκε τον Αύγουστο του 1986 από την Τοπογραφική Υπηρεσία Νομαρχίας Μαγνησίας, επί του οποίου η πιο πάνω Επιτροπή, με κόκκινη γραμμή καθόρισε τα όρια του αιγιαλού, στη θέση Άγιος Γεώργιος Κυνηγών Νομού Μαγνησίας και με κίτρινη γραμμή τα όρια της παραλίας στην ίδια θέση.

2. Η παρούσα απόφαση μαζί με την έκθεση και το διάγραμμα, που προαναφέραμε, να δημοσιευτούν στην Εφημερίδα της Κυβερνήσεως σύμφωνα με τις διατάξεις του άρθρου 13 του Ν. 1078/1983.

Βόλος, 29 Ιανουαρίου 1990

Ο Νομάρχης

ΓΕΩΡΓΙΟΣ ΔΙΔΑΓΓΕΛΟΣ

ΕΚΘΕΣΗ ΤΗΣ ΕΠΙΤΡΟΠΗΣ ΚΑΘΟΡΙΣΜΟΥ ΤΩΝ ΟΡΙΩΝ ΤΟΥ ΑΙΓΙΑΛΟΥ ΚΑΙ ΠΑΡΑΛΙΑΣ ΚΑΙ ΘΕΣΕΩΝ ΑΜΜΟΛΗΨΙΑΣ

(άρθρο 74 του Π.Δ. 636/77, όπως αναμορφώθηκε με την αριθ. Ο.208/181/26.4.1982 Κοινή Υπουργική Απόφαση ΦΕΚ 214/26.4.1982 τ. Β').

Για τον καθορισμό, για πρώτη φορά, των ορίων του αιγιαλού και της παραλίας στην περιοχή Αγίου Γεωργίου Κυνηγών Νομού Μαγνησίας.

Στο Βόλο σήμερα την 21.3.1989 οι παρακάτω υπογεγραμμένοι:

1. Αγγελόπουλος Θεόδωρος, οικ/κός Έφορος Βόλου, ως Πρόεδρος.

2. Παπαστεργίου Στέργιος, Λιμενάρχης Βόλου, ως μέλος και

3. Δογκάκης Νικόλαος, Δ/ντής Τεχν. Υπηρεσιών Ν. Μαγνησίας, ως μέλος, αποτελούντες την Επιτροπή της παραγράφου 9 του άρθρου 1, του Κεφαλαίου Β' της Ο.208/181/26.4.1982 (ΦΕΚ 214/26.4.1982 Τ. Β) κοινής απόφασης των υπουργών Προεδρίας Κυβερνήσεως και Οικονομικών «Αναμόρφωση Συλλογικών Οργάνων Γνωμοδοτικής και Αποφασιστικής Αρμοδιότητας του Υπουργείου Οικ/κών, συγκληθείσα με την αριθ. 3930/21.3.1989 εντολή του Προέδρου αυτής, μεταβήκαμε επί τόπου στην προαναφερόμενη περιοχή την 21.3.1989 και αφού λάβαμε υπόψη:

1. Τις διατάξεις των άρθρων 1 μέχρι 7 του Α.Ν. 2344/40 «περί αιγιαλού και παραλίας», όπως τροποποιήθηκαν και συμπληρώθηκαν με τις διατάξεις: α) του άρθρου 13 του Ν. 1078/80 και β) του άρθρου 23 του Ν. 1337/1983.

2. Το από Αύγουστο 1975 τοπογραφικό και υψομετρικό διάγραμμα της παραπάνω περιοχής, με κλίμακα 1:500, του Διπλωματούχου Αγρονόμου - Τοπογράφου Μηχανικού Ν. Νούσιου του Υπουργείου Οικονομικών που θεωρήθηκε από τον Προϊστάμενο Γρ. Ξηρογιάννη Νομ-κό επί 3ο β. του Υπουργείου Οικονομικών που συμπληρώθηκε από την τοπογραφική Υπηρεσία της Νομαρχίας Μαγνησίας τον Αύγουστο του 1986.

3. Τη σχηματισθείσα αντίληψη από την επιτόπια μετάβαση, για το πλάτος της βρεχομένης ζώνης της ξηράς και λοιπών συναφών στοιχείων, ήτοι:

α) το ημιορεινό της περιοχής, β) το βάθος του θαλασσίου χώρου και το ανάπτυγμα πελάγους σε σχέσει με την έκταση και τη συχνότητα των ανέμων, αποφασίζουμε:

1. Καθορίζουμε στο παραπάνω τοπογραφικό διάγραμμα:

α) την οριογραμμή του αιγιαλού με ερυθρά συνεχή πολυγωνική γραμμή 1, 2, 3..., 14, 15, 16 της οποίας οι κορυφές εξασφαλίζονται με ορθογώνιες συντεταγμένες Χ και Ψ.

β) την οριογραμμή της παραλίας, για την εξυπηρέτηση των σκοπών των άρθρων 6 και 7 του Α.Ν. 2344/1940 «περί αιγιαχού και παραλίας». Και επίσης καθορίζεται ζώνη παραλίας επειδή δεν εξυπηρετούνται οι σκοποί της παραγράφου 1 του άρθρου 7 του Α.Ν. 2344/40 με κίτρινη συνεχή πολυγωνική γραμμή 1', 2', 3', 14', 15', 16' σε σταθερή απόσταση 10 μ. από την οριογραμμή του αιγιαλού.

2. Αποφαινόμαστε ότι δεν υπάρχει παλαιός αιγιαλός.

Η Επιτροπή

Ο Πρόεδρος Τα μέλη

ΤΟΠΟΓΡΑΦΙΚΟΝ ΔΙΑΓΡΑΜΜΑ

ΠΕΡΙΟΧΗΣ ΑΓΙΟΥ ΓΕΩΡΓΙΟΥ ΚΥΝΗΓΩΝ ΝΟΜΟΥ ΜΑΓΝΗΣΙΑΣ ΑΡΜΟΔΙΟΤΗΤΟΣ Β' ΟΙΚΟΝΟΜΙΚΗΣ ΕΦΟΡΙΑΣ ΒΟΛΟΥ ΠΡΟΣ ΚΑΘΟΡΙΣΜΟΝ ΟΡΙΩΝ ΑΙΓΙΑΛΟΥ ΚΑΙ ΠΑΡΑΛΙΑΣ

κλίμαξ 1:500

ΥΠΟΜΝΗΜΑ

1. Η αποτύπωσις έγένετο ταχυμετρικώς κατά μήνα Αύγουστον 1975
2. Ως ±000 ελήφθη ή μέση στάθμη τής θαλάσσης κατά τήν ημέρα τής αποτυπώσεως
3. Τό παρόν συνετάγη βάσει τής υπ' άρ. Δ.14198/147 24-5-75 Διαταγής τού Υπουργείου Οικονομικών
4. Κατά μήκος τής παραλίας ετέθησαν ορόσημα εκ beton
5. ΠΙΝΑΞ ΣΥΝΤΕΤΑΓΜΕΝΩΝ ΟΡΟΣΗΜΩΝ

Α/Α	Χι	Ψι
1	-5,30	-21,80
2	91,00	27,60
3	184,60	122,30


Παρατηρήσεις

Το διάγραμμα αυτό συμπληρώθηκε και διορθώθηκε τον Αύγουστο 1986 από το γραφείο Τοπ/κής Ν. Μαγνησίας

Ο Προϊστάμενος — Οι υπεύθυνοι

Γ. ΠΑΠΠΑΣ

Γ. ΧΑΤΖΗΧΡΗΣΤΟΣ

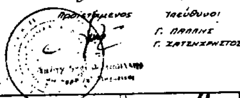

ΑΠΟΣΠΑΣΜΑ 1:50.000



Σημείωσις: Δι' ερυθράς γραμμής σημειούται ή θέσις τής αποτυπωθείσης εκτάσεως

ΘΕΩΡΗΘΗΚΕ 26-7-86

ΕΘΕΩΡΗΘΗ
ΕΝ ΑΘΗΝΑΙΣ ΤΗ 1976
ό Προϊστάμενος


ΓΡΗΓ. ΞΗΡΟΓΙΑΝΝΗΣ
ΝΟΜΟΜΗΧΑΝΙΚΟΣ επί 3φ
ΥΠΟΥΡΓΕΙΟΥ ΟΙΚΟΝΟΜΙΚΩΝ

ΑΘΗΝΑΙ Αύγουστος 1975
οί Συντάξαντες

Ν. ΝΟΥΣΙΟΣ, ΤΟΠ. ΜΗΧΑΝΙΚΟΣ — Ι. ΑΣΗΜΑΚΟΠΟΥΛΟΣ, ΤΕΧΝΙΚΟΣ Β'
ΥΠΟΥΡΓΕΙΟΥ ΟΙΚΟΝΟΜΙΚΩΝ

Συντεταγμένες αιγιαλού

Α/Α	Χ	Ψ
1.	120,50	- 144,50
2.	179,80	- 131,50
3.	225,00	- 110,60
4.	223,00	- 71,70
5.	211,40	- 12,40
6.	178,00	19,80
7.	160	30,90
8.	141,50	42,00
9.	122,10	34,50
10.	97,00	31,40
11.	81,50	20,20
12.	69,50	16,40
13	38,50	14,40
14	8,50	- 6,90
15	- 0,40	- 4,50
16	- 11,50	- 36,80

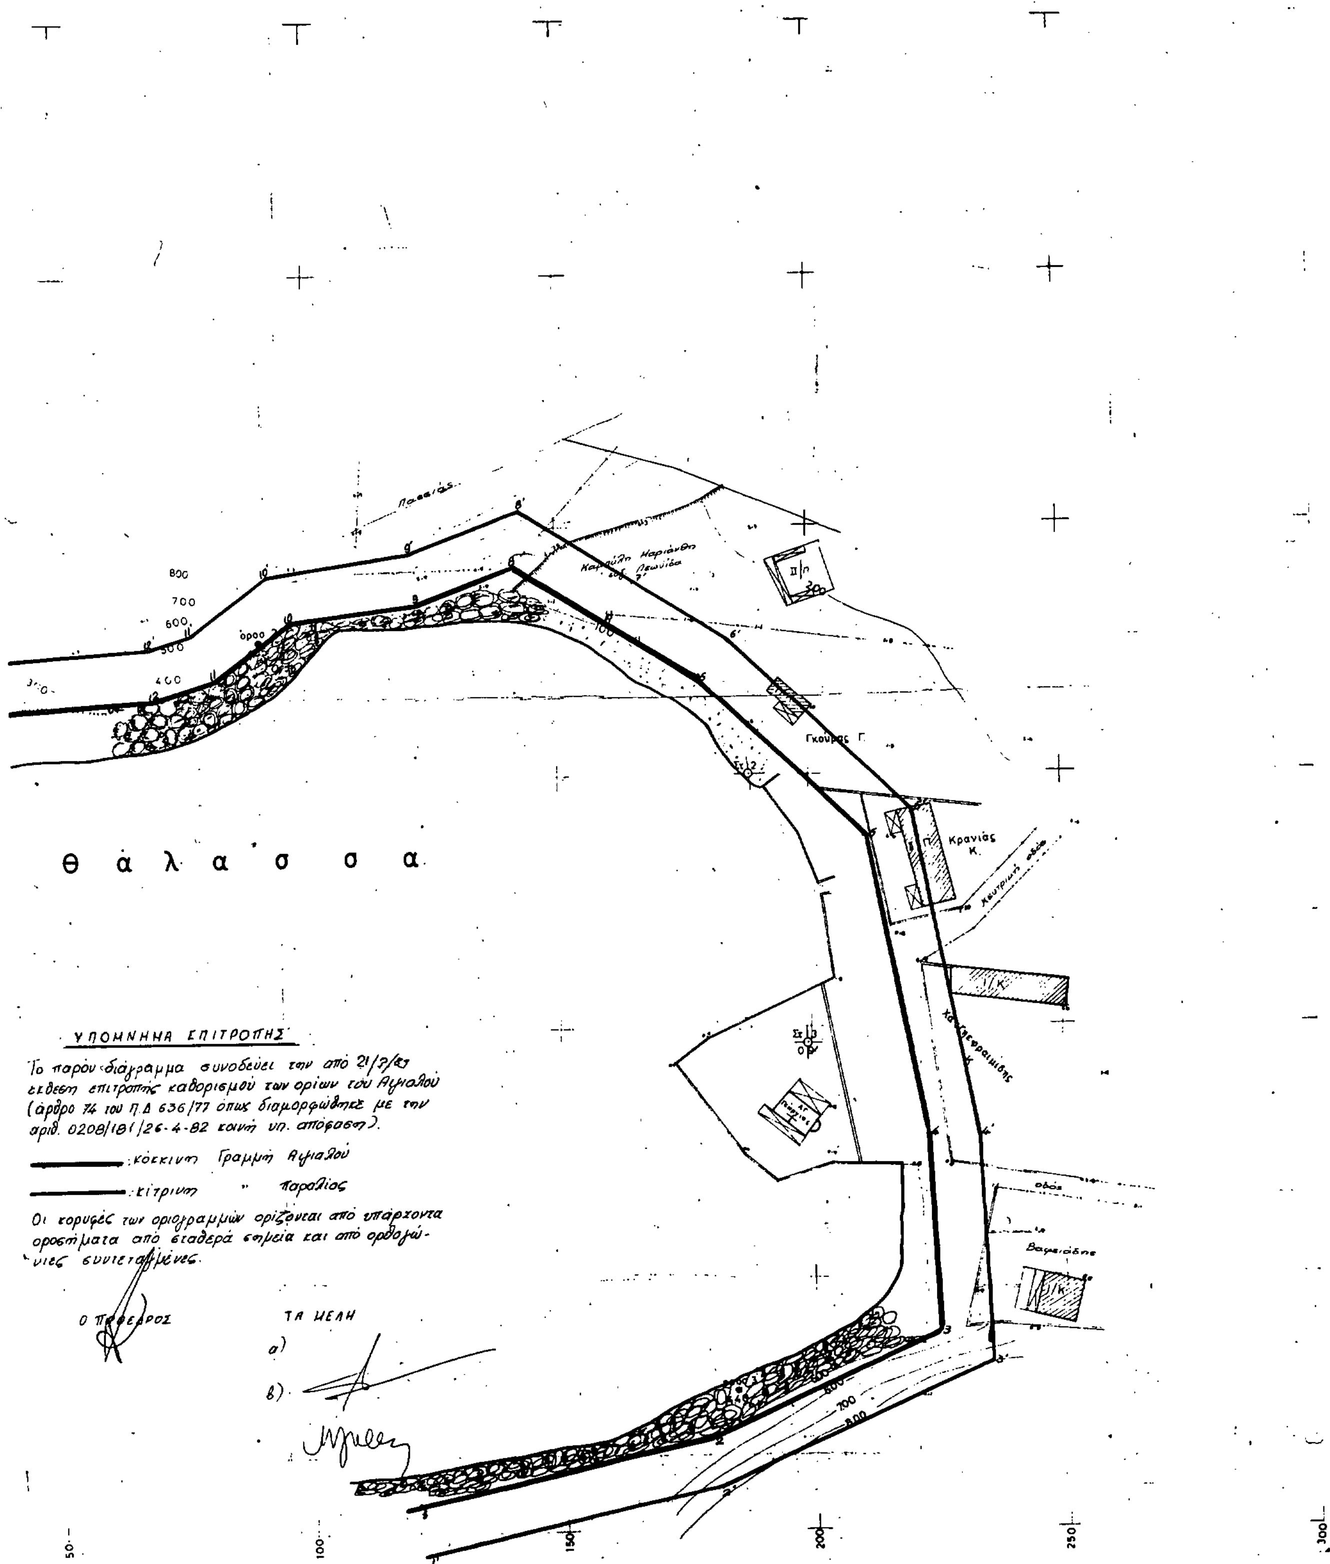
Παρ/ας
Καραΐλη Μαριάνθη
Λεωνίδα
Γκούρας Γ.
Κρανιάς Κ.
Χατζηεφραιμίδης
οδός
Βαφειάδης
θ α λ α σ σ α
ΥΠΟΜΝΗΜΑ ΕΠΙΤΡΟΠΗΣ
Το παρόν διάγραμμα συνοδεύει την από 21/7/83 έκθεση επιτροπής καθορισμού των ορίων του Αιγιαλού (άρθρο 74 του Π.Δ 636/77 όπως διαμορφώθηκε με την αριθ. 0208/181/26-4-82 κοινή υπ. απόφαση).
: κόκκινη Γραμμή Αιγιαλού
: κίτρινη " Παραλίας
Οι κορυφές των οριογραμμών ορίζονται από υπάρχοντα οροσήματα από σταθερά σημεία και από ορθογώνιες συντεταγμένες.
Ο ΠΡΟΕΔΡΟΣ
ΤΑ ΜΕΛΗ
α)
β)
50
100
150
200
250
300

Αριθ. 314 (3)

Κήρυξη αναδασωτέας έκτασης 3,052 στρεμμάτων στη θέση Ψαθιλίστρα Κοινότητας Εξοχής Νομού Πιερίας.

Ο ΝΟΜΑΡΧΗΣ ΠΙΕΡΙΑΣ

Έχοντας υπόψη:

1. Τις διατάξεις του Ν. 3200/55 περί διοικητικής αποκεντρώσεως, όπως τροποποιήθηκε και συμπληρώθηκε με το Ν.Δ. 532/70.

2. Τις διατάξεις του άρθρου 117 παρ. 3 του Συντάγματος.

3. Τις διατάξεις του Ν. 998/79 «περί προστασίας των Δασών κ.λπ.» και ειδικότερα:

α) του άρθρου 41 παρ. 1, β) του άρθρου 38 παρ. 1,

4. Τις διαταγές του Υπουργείου Γεωργίας:

α) 160417/1180/8.7.80, β) 182447/3049/24.9.80

5. Την ΔΥ/12.1.90 πρόταση του Δασαρχείου Κατερίνης με την οποία προτείνεται η κήρυξη της έκτασης που αναφέρεται στο θέμα ως αναδασωτέας, αποφασίζουμε:

Κηρύσσουμε αναδασωτέα με σκοπό τη διατήρηση του χαρακτήρα της δασικής εκτάσεως που εκχερσώθηκε παράνομα τη συν/τη δασική έκταση εμβαδού τριών χιλιάδων πενήντα δύο (3,052) τετ. μέτρων που βρίσκεται στη θέση Ψαθιλίστρα Κοινότητας Εξοχής και προσδιορίζεται από τα στοιχεία Α Β Γ Δ Ε Α και έχει όρια:

Ανατολικά: Συνιδιόκτητο δάσος Τόξου – Εξοχής.

Δυτικά: Συνιδιόκτητο δάσος Τόξου – Εξοχής.

Βόρεια: Συνιδιόκτητο δάσος Τόξου – Εξοχής.

Νότια: Συνιδιόκτητο δάσος Τόξου – Εξοχής, όπως φαίνεται στο συνημμένο διάγραμμα που αποτελεί αναπόσπαστο μέρος της απόφασης αυτής.

Η αποκατάσταση της βλαστήσεως θα γίνει με τεχνικά μέσα.


Η απόφαση αυτή να δημοσιευθεί στην Εφημερίδα της Κυβερνήσεως.

Κατερίνη, 19 Ιανουαρίου 1990

Ο Νομάρχης

ΜΙΛΤ. ΚΑΝΩΤΑΣ

Σχεδιάγραμμα

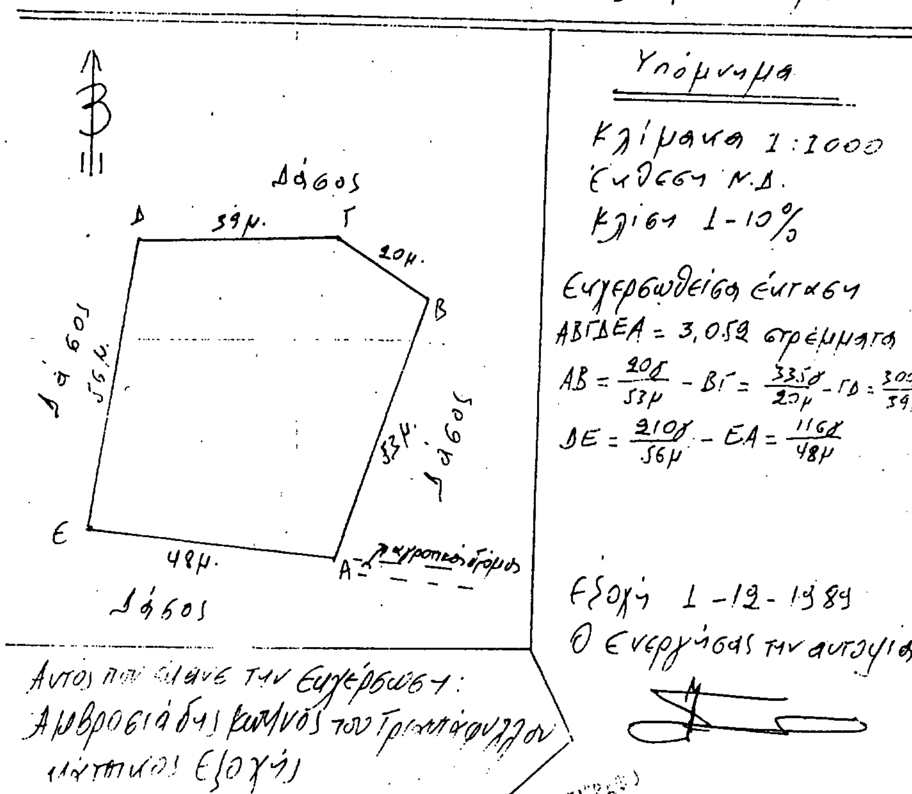

Το παρόν σχεδιάγραμμα συνοδεύει την 314/90 απόφαση κ. Νομάρχη Πιερίας.
Κατερίνη 17/1/1990
Ο Δ/ντής Δασών Πιερίας
ΝΙΚΟΛΑΟΣ ΠΑΣΧΑΛΟΥΔΗΣ
ΔΑΣΟΛΟΓΟΣ Α' ΒΑΘΜΟΥ

ΘΕΩΡΗΘΗΚΕ
Κατερίνη 17/1/1990
Ο Δ/ΝΤΗΣ ΔΑΣΩΝ ΠΙΕΡΙΑΣ
ΝΙΚΟΛΑΟΣ ΠΑΣΧΑΛΟΥΔΗΣ
ΔΑΣΟΛΟΓΟΣ Α' ΒΑΘΜΟΥ

ΘΕΩΡΗΘΗΚΕ
Κατερίνη 19/1/1990
Ο ΝΟΜΑΡΧΗΣ ΠΙΕΡΙΑΣ
ΜΙΛΤ. ΚΑΝΩΤΑΣ

Αριθ. 315 (4)

Κήρυξη αναδασωτέας έκτασης 3,474 στρεμμάτων στη θέση Άγιος Νικόλαος Κοινότητας Εξοχής Νομού Πιερίας.

Ο ΝΟΜΑΡΧΗΣ ΠΙΕΡΙΑΣ

Έχοντας υπόψη:

1. Τις διατάξεις του Ν. 3200/55 περί διοικητικής αποκεντρώσεως, όπως τροποποιήθηκε και συμπληρώθηκε με το Ν.Δ. 532/70.

2. Τις διατάξεις του άρθρου 117 παρ. 3 του Συντάγματος.

3. Τις διατάξεις του Ν. 998/79 «περί προστασίας των Δασών κ.λπ.» και ειδικότερα:

α) του άρθρου 41 παρ. 1, β) του άρθρου 38 παρ. 1,

4. Τις διαταγές του Υπουργείου Γεωργίας:

α) 160417/1180/8.7.80, β) 182447/3049/24.9.80

5. Την ΔΥ/12.1.90 πρόταση του Δασαρχείου Κατερίνης με την οποία προτείνεται η κήρυξη της έκτασης που αναφέρεται στο θέμα ως αναδασωτέας, αποφασίζουμε:

Κηρύσσουμε αναδασωτέα με σκοπό τη διατήρηση του χαρακτήρα της δασικής εκτάσεως που εκχερσώθηκε παράνομα τη συν/τη δασική έκταση εμβαδού τριών χιλιάδων τετρακοσίων εβδομήντα τεσσάρων (3,474) τ.μ. μέτρων που βρίσκεται στη θέση Άγιος Νικόλαος Κοινότητας Εξοχής και προσδιορίζεται από τα στοιχεία Α Β Γ Δ Ε Ζ Η Θ Α και έχει όρια:

Ανατολικά: Συνιδιόκτητο δάσος Τόξου – Εξοχής.

Δυτικά: Αγρό Σάββα Πετρίδη.

Βόρεια: Συνιδιόκτητο δάσος Τόξου – Εξοχής.

Νότια: Συνιδιόκτητο δρόμο – αγρό Σάββα Πετρίδη, όπως φαίνεται στο συνημμένο διάγραμμα που αποτελεί αναπόσπαστο μέρος της απόφασης αυτής.

Η αποκατάσταση της βλαστήσεως να γίνει με τεχνικά μέσα.


Η απόφαση αυτή να δημοσιευθεί στην Εφημερίδα της Κυβερνήσεως.

Κατερίνη, 19 Ιανουαρίου 1990

Ο Νομάρχης
ΜΙΛΤ. ΚΑΝΩΤΑΣ

Σχεδιάγραμμα

Εχερσωθείσης δασικής έκτασης στη θέση «Άγιος Νικόλαος» του Συνιδιόκτητου Δάσους Τόξου - Εξοχής

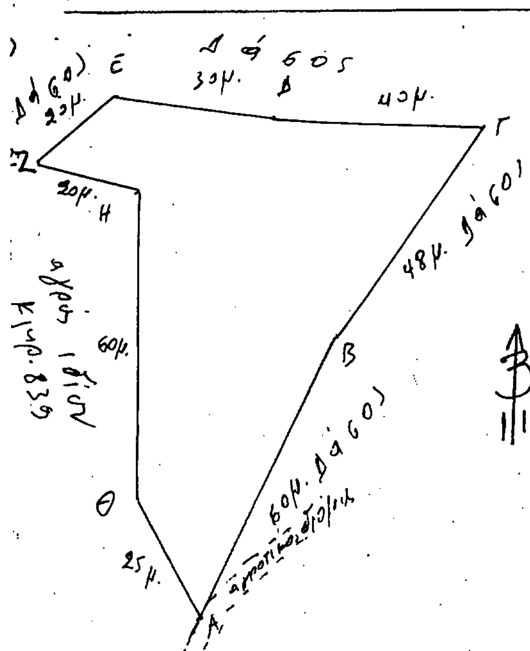

Υπόμνημα

Κλίμακα 1:1000
Έκθεση Β.
Κλίση 1-22%

Εχερσωθείσα έκταση
ΑΒΓΔΕΖΗΘΑ = 3,474 στρέμματα

ΑΒ = 28° / 60μ. - ΒΓ = 39° / 48μ - ΓΔ = 302° / 40μ

ΔΕ = 310° / 30μ - ΕΖ = 256° / 20μ - ΖΗ = 115° / 20μ

ΗΘ = 201° / 60μ - ΘΑ = 168° / 25μ

Αυτός που έκανε την εχέρσωση: Σάββας Πετρίδης του Αναστασίου κάτοικος Εξοχής

Εξοχή 12-12-1989
Ο Ενεργήσας την αυτοψία

Ευάγγελος Βρουβλιάνης
Τεχνικός Δασοπονίας

Το παρόν σχεδιάγραμμα συνοδεύει την 315/90 απόφαση κ. Νομάρχη Πιερίας.
Κατερίνη 17/1/1990
Ο Δ)ντής Δασών Πιερίας
ΝΙΚΟΛΑΟΣ ΠΑΣΧΑΛΟΥΔΗΣ
ΔΑΣΟΛΟΓΟΣ Α' ΒΑΘΜΟΥ

ΘΕΩΡΗΘΗΚΕ
Κατερίνη 17/1/1990
Ο Δ)ΝΤΗΣ ΔΑΣΩΝ ΠΙΕΡΙΑΣ
ΝΙΚΟΛΑΟΣ ΠΑΣΧΑΛΟΥΔΗΣ
ΔΑΣΟΛΟΓΟΣ Α' ΒΑΘΜΟΥ

ΑΚΡΙΒΕΣ ΑΝΤΙΓΡΑΦΟ

ΘΕΩΡΗΘΗΚΕ
Κατερίνη ... 1990
Ο ΝΟΜΑΡΧΗΣ ΠΙΕΡΙΑΣ
ΜΙΛΤ. ΚΑΝΩΤΑΣ

Αριθ. 316 (5)

Κήρυξη αναδασωτέας έκτασης 3,587 στρεμμάτων στη θέση Κρανιά Κοινότητας Εξοχής Νομού Πιερίας.

Ο ΝΟΜΑΡΧΗΣ ΠΙΕΡΙΑΣ

Έχοντας υπόψη:

1. Τις διατάξεις του Ν. 3200/55 περί διοικητικής αποκεντρώσεως, όπως τροποποιήθηκε και συμπληρώθηκε με το Ν.Δ. 532/70.

2. Τις διατάξεις του άρθρου 117 παρ. 3 του Συντάγματος.

3. Τις διατάξεις του Ν. 998/79 «περί προστασίας των Δασών κ.λπ.» και ειδικότερα:

α) του άρθρου 41 παρ. 1, β) του άρθρου 38 παρ. 1,

4. Τις διαταγές του Υπουργείου Γεωργίας:

α) 160417/1180/8.7.80, β) 182447/3049/24.9.80

5. Την ΔΥ/12.1.90 πρόταση του Δασαρχείου Κατερίνης με την οποία προτείνεται η κήρυξη της έκτασης που αναφέρεται στο θέμα ως αναδασωτέας, αποφασίζουμε:

Κηρύσσουμε αναδασωτέα με σκοπό τη διατήρηση του χαρακτήρα της δασικής εκτάσεως που εκχερσώθηκε παράνομα τη συν/τη δασική έκταση εμβαδού τριών χιλιάδων πεντακοσίων ογδόντα επτά (3,587) τετ. μέτρων που βρίσκεται στη θέση Κρανιά Κοινότητας Εξοχής και προσδιορίζεται από τα στοιχεία Α Β Γ Δ Ε Ζ Α και έχει όρια:

Ανατολικά: Συνιδιόκτητο δάσος Τόξου – Εξοχής.

Δυτικά: Συνιδιόκτητο δάσος Τόξου – Εξοχής.

Βόρεια: Αγρό Ελ. Αμβροσιάδη παλαιά κατάληψη.

Νότια: Αγρό Ελ. Αμβροσιάδη παλαιά κατάληψη, όπως φαίνεται στο συνημμένο διάγραμμα που αποτελεί αναπόσπαστο μέρος της απόφασης αυτής.


Η αποκατάσταση της βλαστήσεως θα γίνει με τεχνικά μέσα.

Η απόφαση αυτή να δημοσιευθεί στην Εφημερίδα της Κυβερνήσεως.

Κατερίνη, 19 Ιανουαρίου 1990

Ο Νομάρχης
ΜΙΛΤ. ΚΑΝΩΤΑΣ

Σχεδιάγραμμα
εκχερσωθείσης δασικής εκτάσεως στη θέση «Κρανιά»
του Συνιδιόκτητου Δάσους Τόξου - Εξοχής

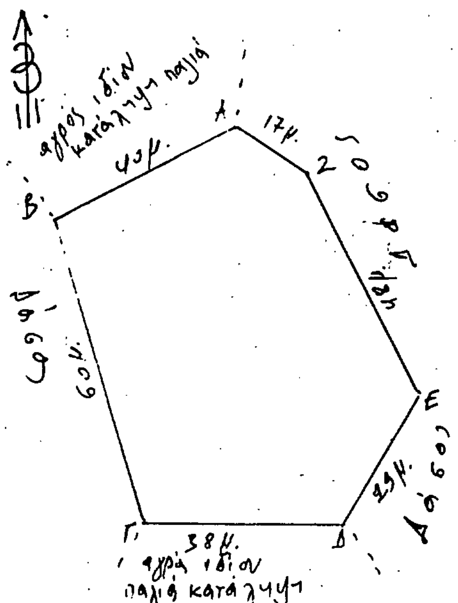

Υπόμνημα
Κλίμακα 1:1000
Έκθεση Ν.Α.
Κλίση 1-13%
Εκχερσωθείσα έκταση
ΑΒΓΔΕΖΑ = 3,587 στρέμματα
ΑΒ = 274^g/40μ - ΒΓ = 184^g/60μ - ΓΔ = 104^g/38μ.
ΔΕ = 36^g/29μ - ΕΖ = 372^g/48μ - ΖΑ = 334^g/17μ.

Αυτός που έκανε την εκχέρσωση Αμβροσιάδης Ελευθέριος του Δημητρίου κάτοικος Εξοχής

Εξοχή 12-12-1989
Ο Ενεργήσας την αυτοψία

Ευάγγελος Βρονβιάνης
Τεχνικός Δασικός

Το παρόν σχεδιάγραμμα συνοδεύει την 316/90 απόφαση κ. Νομάρχη Πιερίας.
Κατερίνη 17-1-1990
Ο Δ/ντής Δασών Πιερίας
ΝΙΚΟΛΑΟΣ ΠΑΣΧΑΛΟΥΔΗΣ
ΔΑΣΟΛΟΓΟΣ Α' ΒΑΘΜΟΥ

ΘΕΩΡΗΘΗΚΕ
Κατερίνη 17-1-1990
Ο Δ/ΝΤΗΣ ΔΑΣΩΝ ΠΙΕΡΙΑΣ
ΝΙΚΟΛΑΟΣ ΠΑΣΧΑΛΟΥΔΗΣ
ΔΑΣΟΛΟΓΟΣ Α' ΒΑΘΜΟΥ

ΑΚΡΙΒΕΣ ΦΩΤΟΑΝΤΙΓΡΑΦΟ 25-1-1990
ΘΕΩΡΗΘΗΚΕ
Κατερίνη 19-1-1990
Ο ΝΟΜΑΡΧΗΣ ΠΙΕΡΙΑΣ
ΜΙΛΤ. ΚΑΝΩΤΑΣ

ΑΠΟ ΤΟ ΕΘΝΙΚΟ ΤΥΠΟΓΡΑΦΕΙΟ